




PROVINCIA AUTONOMA DI TRENTO

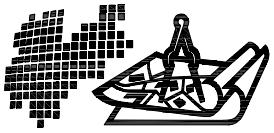

SERVIZIO CATASTO

UFFICIO DEL CATASTO DI: CAVALESE

COMUNE AMMINISTRATIVO DI:

ZIANO

ZIANO

C.C.

1142

Sub.


p.m.

P.T.

47

PROT. (riservato all'Ufficio)


N. d'ord. 01 di N. fogli 01

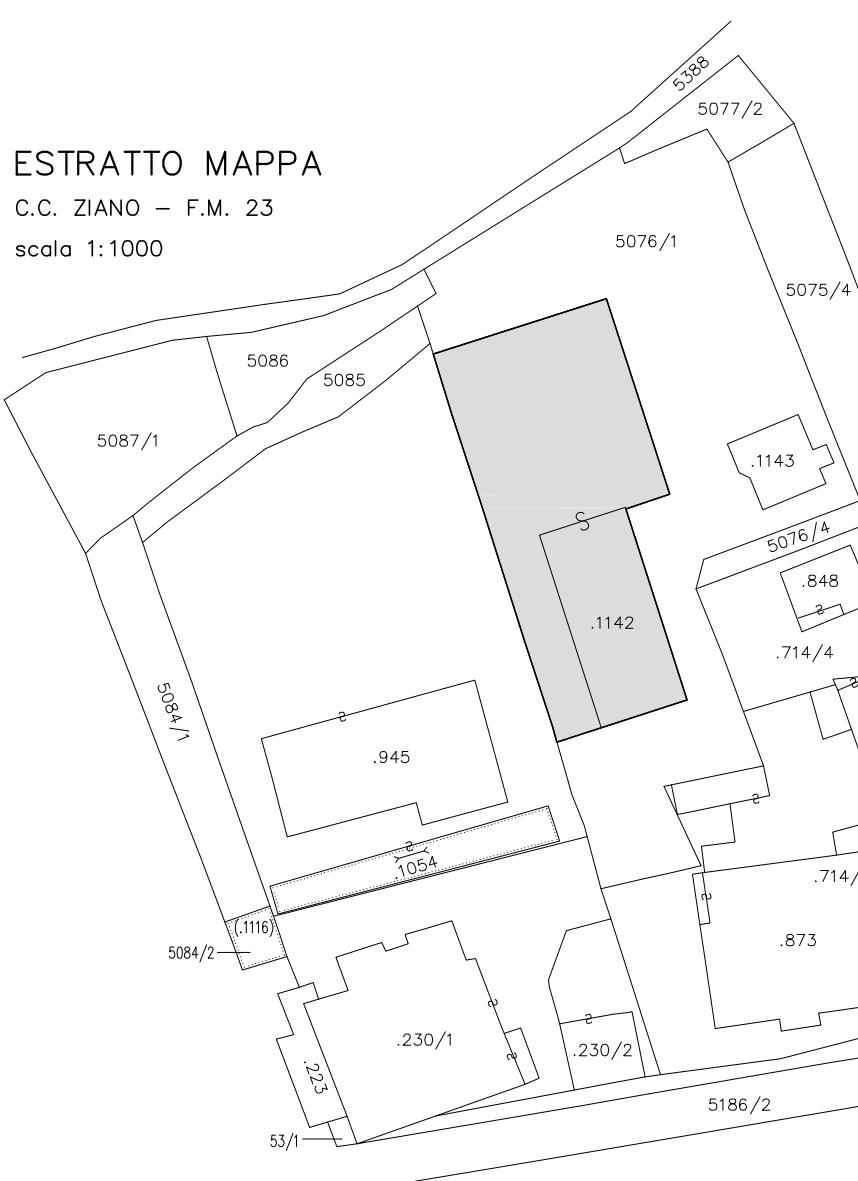

## PIANTA PIANO TERRA (T)


scala 1:200

h.= 2.15 m

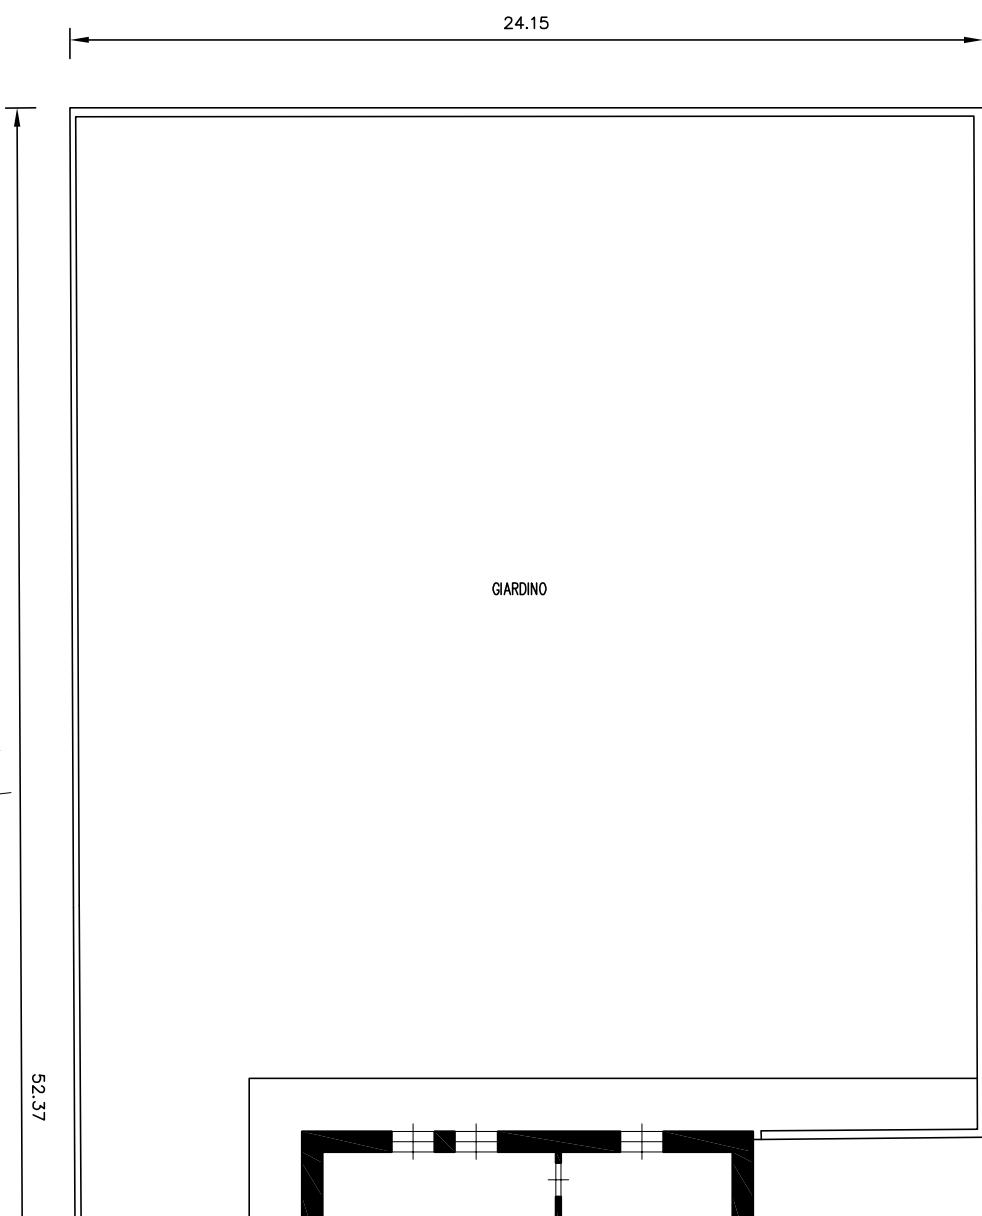

## PIANTA PIANO PRIMO (1)

scala 1:200

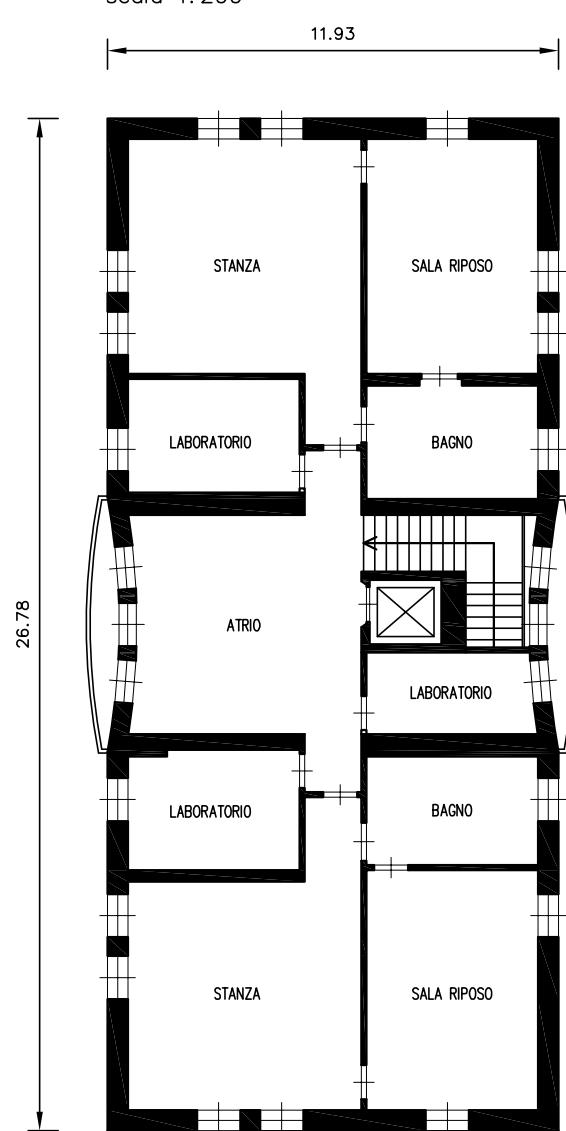

Compilato da GEOM. LUCA FAILO  
Iscritto all' COLLEGIO DEI GEOMETRI  
della Prov. di TRENTO N. 1689  
Mod. Am (Fabbricati)

Rilievo in conformità allo stato reale


Data 05 marzo 2010

Timbro e firma (\*)

(\*non dovuta per invio telematico)



orientamento

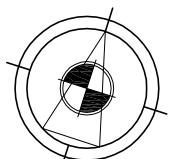SCALA 1:200  
Indicare le principali misure esterne