

Comune di Castello - Molina di Fiemme

Provincia di Trento

Progetto

**SOSTITUZIONE SERRAMENTI ESTERNI DELL' EDIFICIO
SCOLASTICO SEDE DELLA SCUOLA ELEMENTARE DI
MOLINA DI FIEMME - P.ED. 408/1**

Tavola

Disegno

PIANTE - stato finale a lavoro eseguito

Scala

1:100


Committente

Comune di Castello - Molina di Fiemme


Data

Cavalese, 10 luglio 2001


COLLEGIO PERITI INDUSTRIALI
TRENTO
EDILIZIA
per. ind. SOPPELSA LORENZO
ISCRIZIONE ALBO N° 850

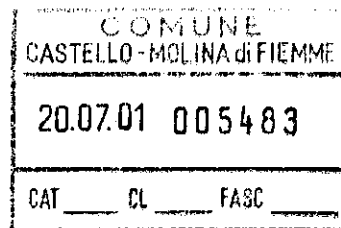

ESTRATTO MAPPA
foglio 29 1:1440

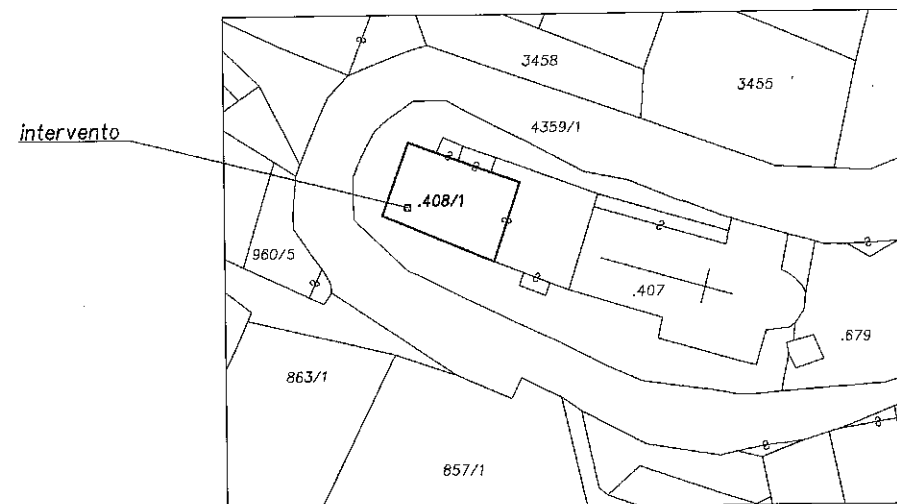

PIANO TERRA

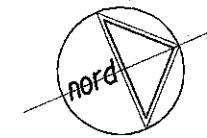

Ⓐ serramenti con avvolgibili

Ⓢ serramenti con scuretti a

