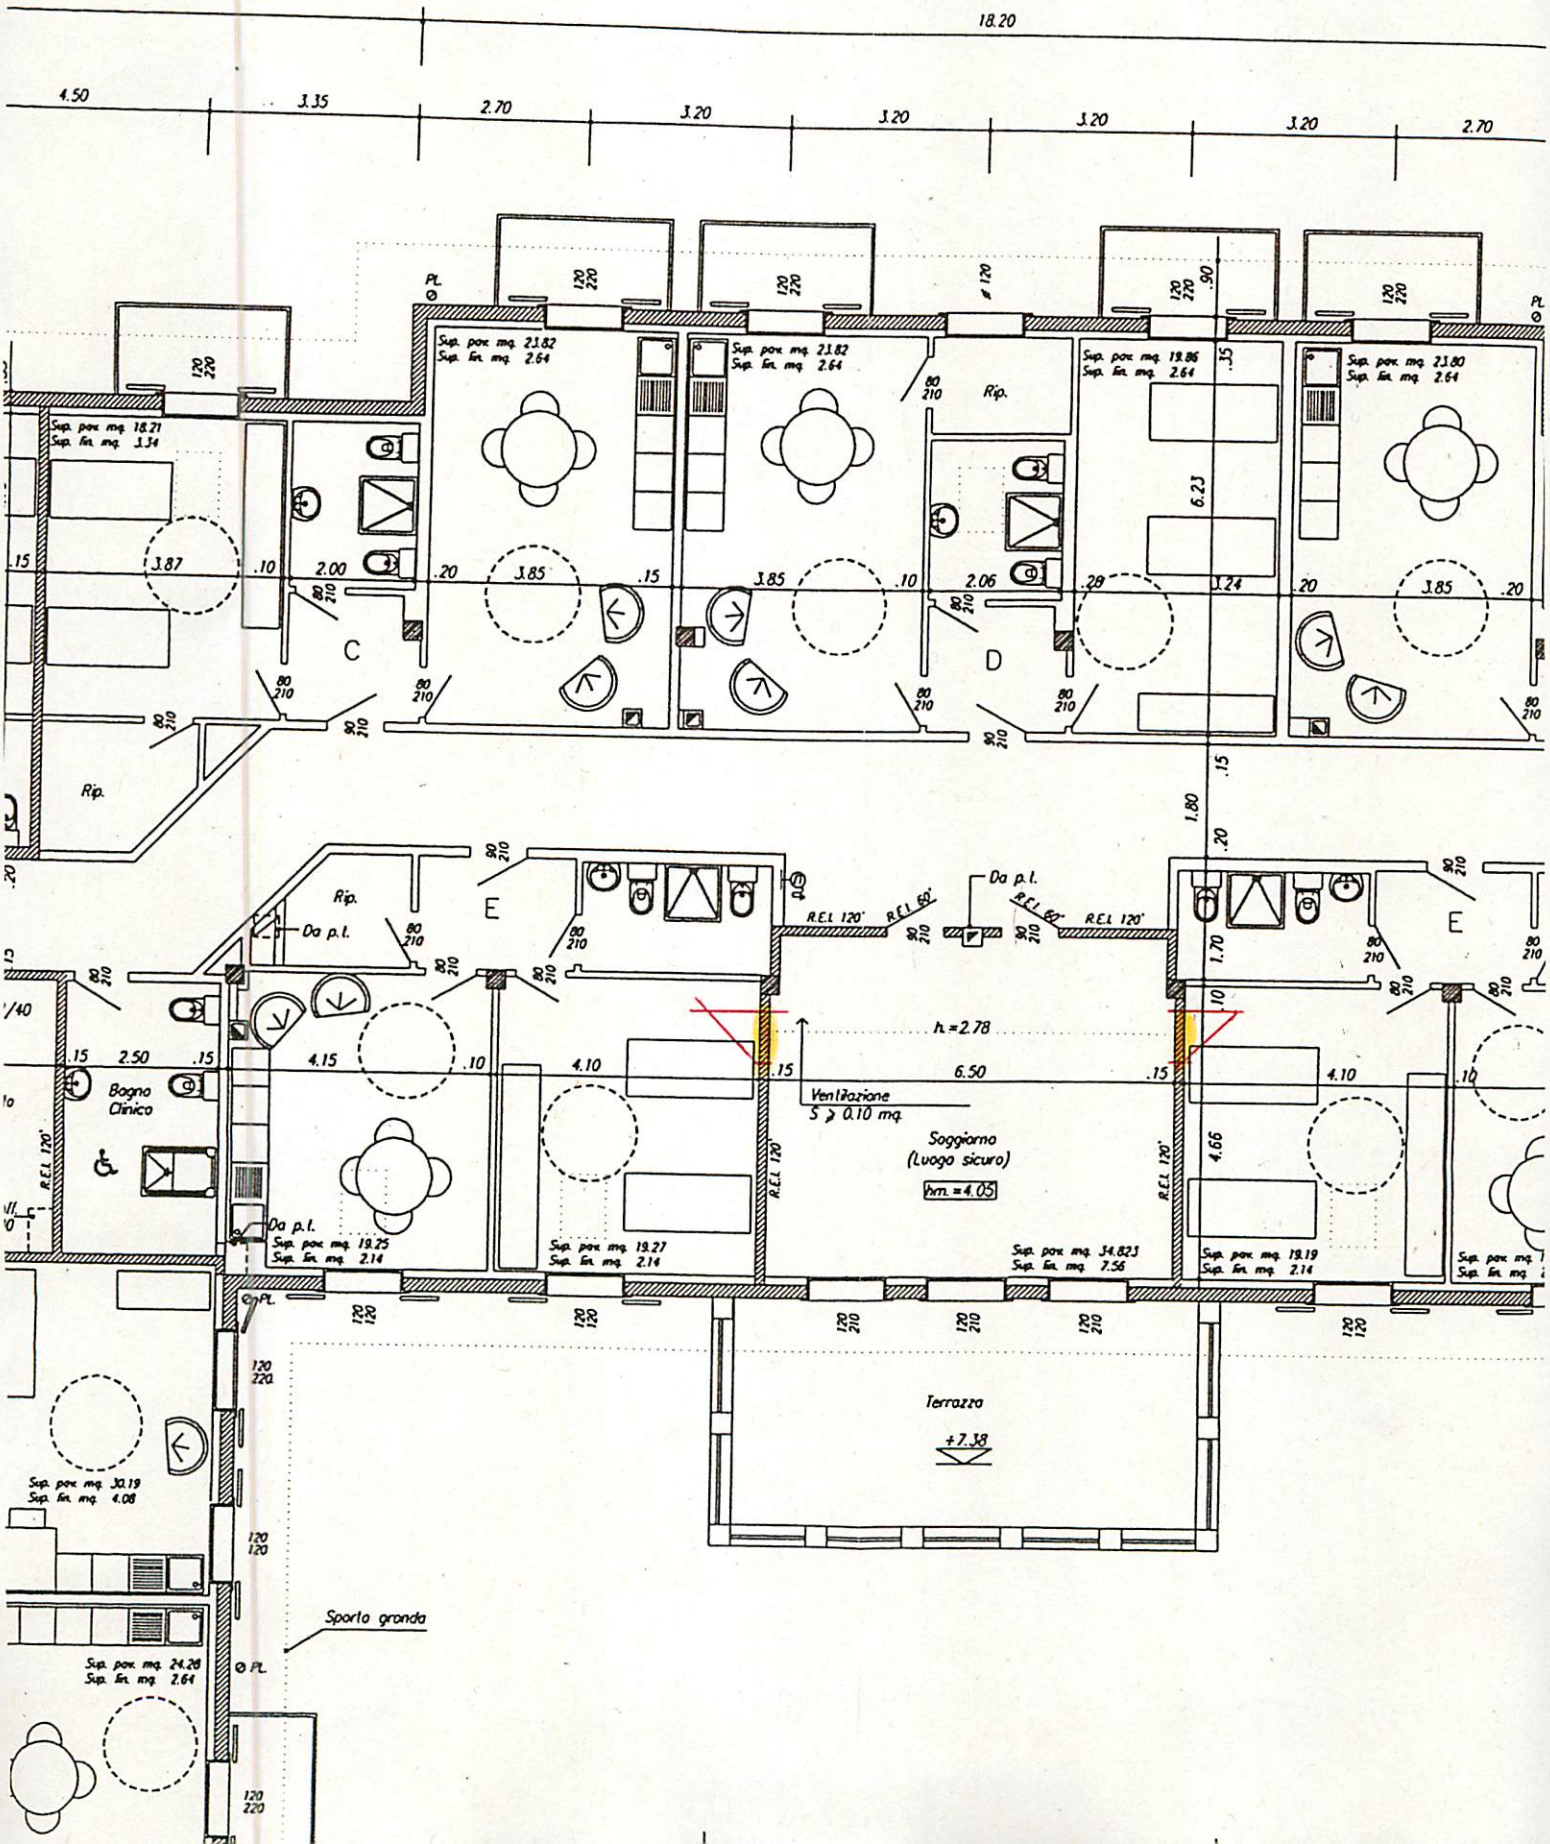CENTRO SERVIZI
SOCIO ASSISTENZIALE 2° PIANO
ADEGUAMENTO ALLOGGI A
CENTRO DIURNO ARCHIMEDE